



EDITAL

(N.º 84/DGA/2022)

DESAFETAÇÃO DE UMA PARCELA DE TERRENO DO DOMÍNIO PÚBLICO MUNICIPAL PARA O DOMÍNIO PRIVADO DO MUNICÍPIO DISCUSSÃO PÚBLICA

Humberto Fernando Leão Pacheco de Brito, Presidente da Câmara Municipal de Paços de Ferreira, torna público, para efeitos do disposto na alínea t), do n.º 1, do artigo 35.º e artigo 56.º, ambos do Regime Jurídico das Autarquias Locais, aprovado no Anexo I à Lei n.º 75/2013, de 12 de setembro, na sua atual redação, que a Câmara Municipal de Paços de Ferreira, na sua reunião ordinária realizada em 20/05/2022, deliberou por unanimidade, submeter a discussão pública, a desafetação do domínio público para o domínio privado do Município, de uma parcela de terreno, com área de 508,00 m², sita na Rua António de Matos, na freguesia de Paços de Ferreira, com as características e localização constantes da planta em anexo.-----

-----Mais torna público, que a parcela a desafetar destina-se a ser integrada no património privado do Município, para posterior alienação com a Chave Única – Mobiliário Internacional, S.A.. -----

-----Para os efeitos acima previstos, e durante o período de 20 (vinte) dias, contados a partir da afixação do presente Edital, poderão os interessados consultar, na Divisão de Gestão Administrativa, no edifício dos Paços do Concelho, de segunda a sexta-feira, das 9:00 horas às 16:00 horas e no *site* do Município: <http://www.cm-pacosdeferreira.pt>, o processo e dirigir, por escrito, as suas reclamações, observações ou sugestões ao Senhor Presidente da Câmara Municipal.-----

-----Para constar e surtir os devidos efeitos é publicado o presente Edital e outros de igual teor, que vão se afixados nos lugares públicos de estilo deste Concelho. -----


Paços do Município de Paços de Ferreira, 20 de maio de 2022. -----

O Presidente da Câmara Municipal



Assinado de forma digital por
[Assinatura Qualificada] Humberto
Fernando Leão Pacheco de Brito
Dados: 2022.05.20 16:39:04 +01'00'

(Humberto Fernando Leão Pacheco de Brito)

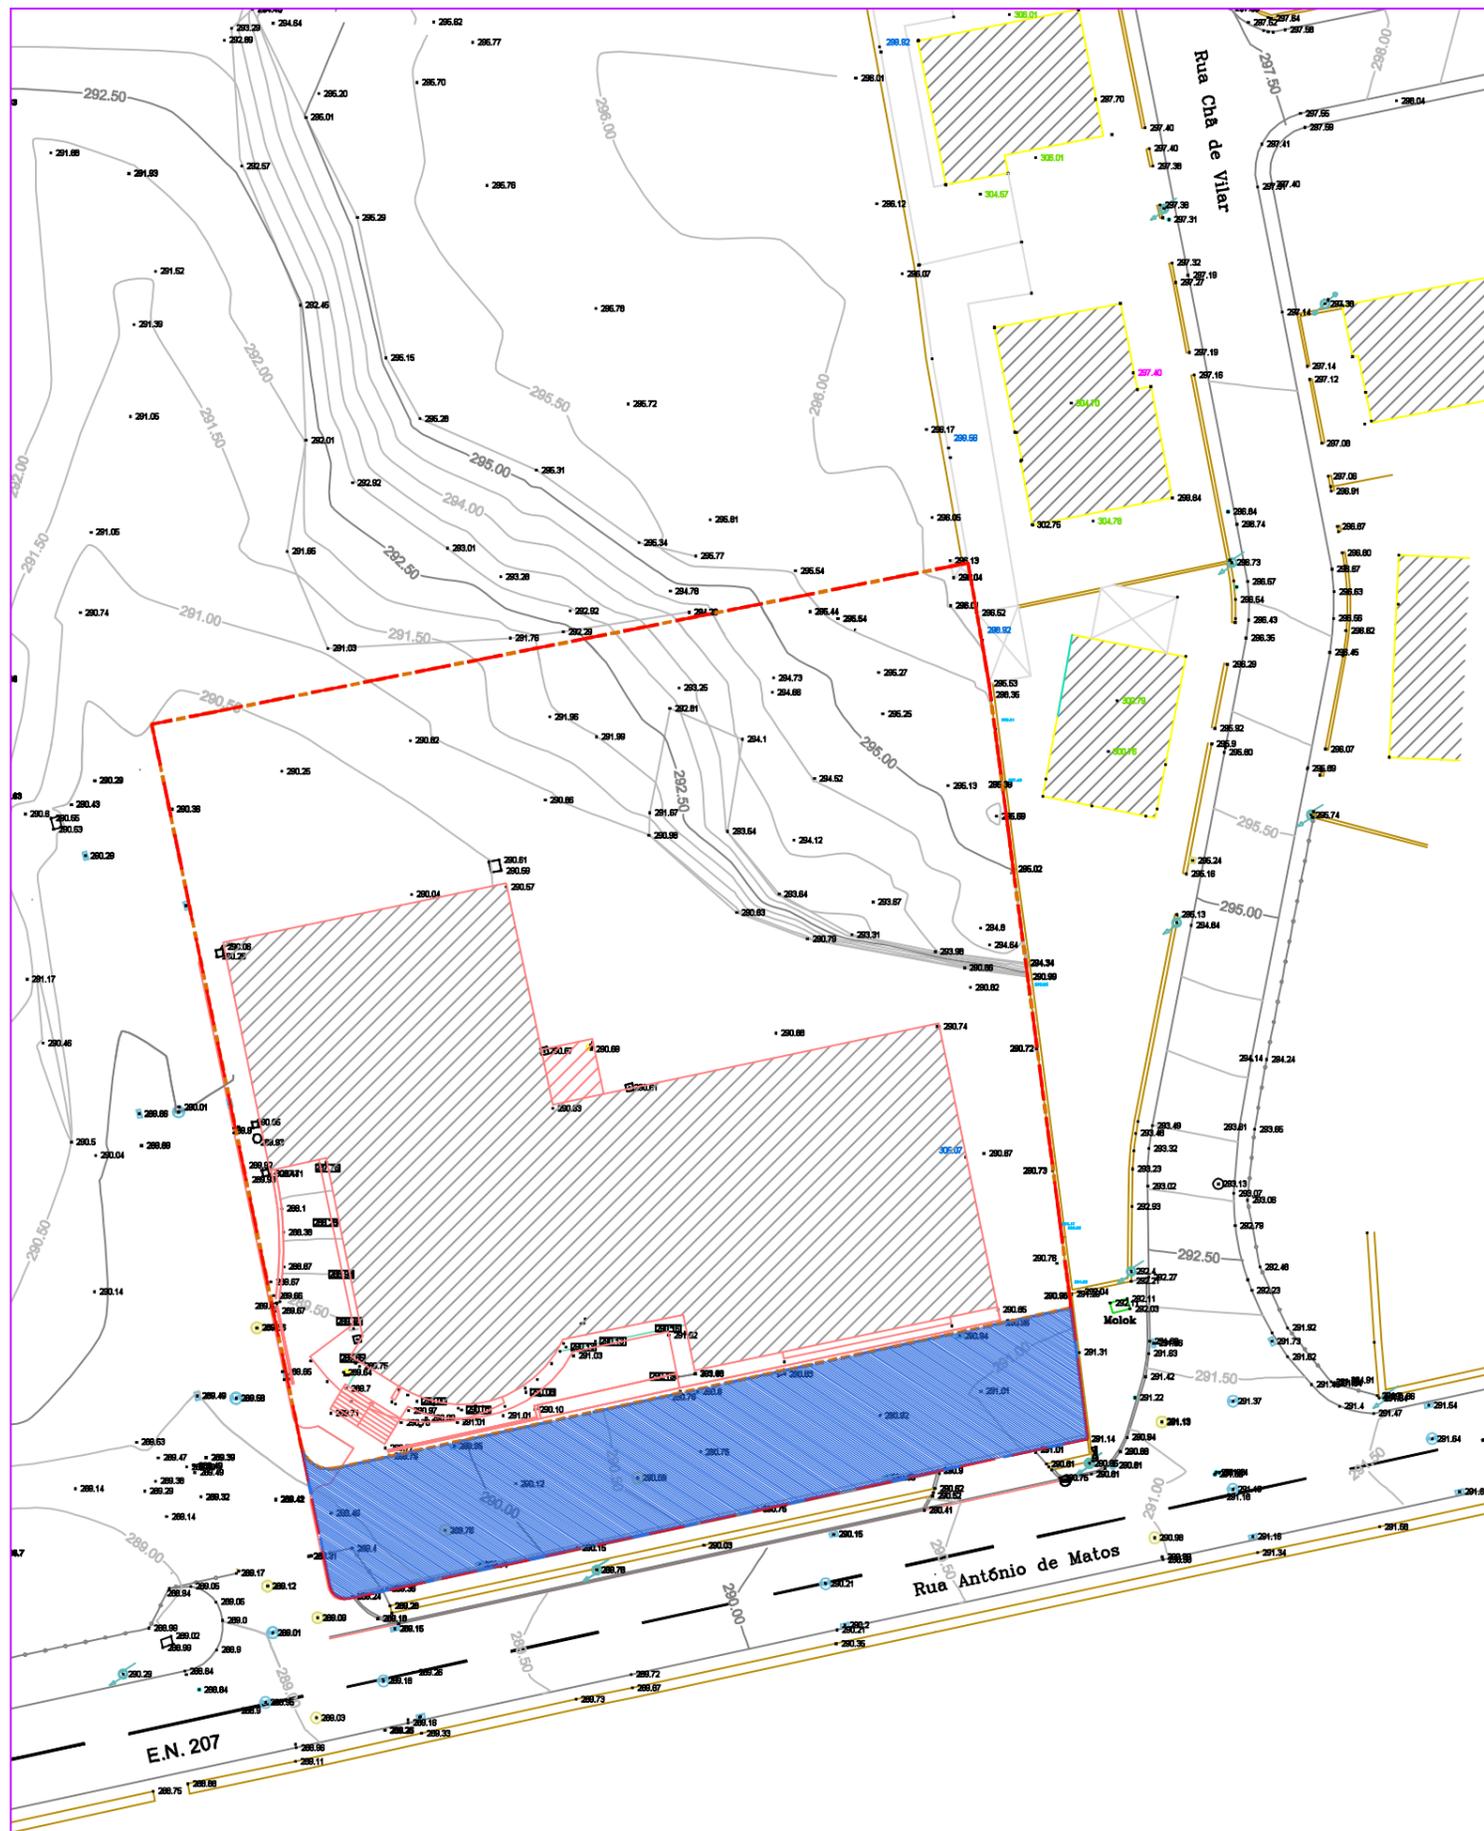

LEGENDA:

- - - LIMITE ACTUAL DE TERRENO
- ÁREA A DESAFECTAR DO DOMÍNIO PÚBLICO PARA O DOMÍNIO PRIVADO
- - - LIMITE FINAL APÓS AFECTAÇÃO

3055.00 M²
 508.00 M²
 3563.00 M²

REQUERENTE: CHAVE ÚNICA - MOBILIÁRIO INTERNACIONAL, S.A.
 PROJECTO: RECONSTRUÇÃO E AMPLIAÇÃO DE UM EDIFÍCIO DE HABITAÇÃO COLECTIVA
 LOCAL: LUGAR DE VILAR - PAÇOS DE FERREIRA
 DESCRIÇÃO: PLANTA DE DESAFECTAÇÃO
 TÉCNICO RESP.: Arq. Manuel Gonçalves
 DESENHOU: JOANA FRANCISCO VERIFICOU: Arq. Manuel Gonçalves

ESPECIALIDADE: ARQUITECTURA
 FASE: LICENCIAMENTO
 DATA: DEZEMBRO 2021
 ESCALA: 1/500
 CÓDIGO PROJ.:
 PROC. EST. FASE ESP. VER. REV. N°
 1930 PJ PB ARQ V03 R00 0A

